




Trotz der strukturellen Umbrüche der 1990er Jahre ist die Textilindustrie für den Wirtschaftsraum Westsachsen nach wie vor von hoher und wachsender Bedeutung. Unser Konzept tritt deshalb an, den jungen Menschen der Region berufliche Perspektiven in diesem Bereich zu eröffnen und dem Fachkräftemangel der lokalen Textilunternehmen zu begegnen. In der alten Handschuhfabrik entsteht eine neue Berufsschule, welche mit der Ausbildung im Textilbereich eine Lücke schließt. Die Verortung in Limbach-Oberfrohna mit seinen verschiedenen Unternehmen der Branche scheint besonders naheliegend. Um das über Jahrzehnte gewachsene textile Gedächtnis der Region an die kommenden Generationen weiterzugeben und wieder in der Mitte der Gesellschaft zu verorten, soll am Entwurfsstandort eine Mitmachwerkstatt die Brücke zwischen der Bevölkerung, der Berufsschule und der Textilindustrie schlagen, und dazu einladen, die handwerklichen Fähigkeiten zu erlernen und miteinander in Austausch zu treten. Der Stadtteil Oberfrohna, nach dem Zweiten Weltkrieg mit dem benachbarten Limbach zusammengefasst, besitzt bis heute keine strukturelle oder funktionale Mitte. Um der ansässigen Bevölkerung einen zentralen Ort zu bieten, welche in erster Linie als sozialer Treffpunkt dient, soll im ältesten Teil der ehemaligen Fabrik Emil Götze ein Quartierstreff entstehen. Dieser bietet mit Gastronomie, Veranstaltungs- und Ausstellungsräumen Raum für die Nachbarschaft. Zugleich kann durch die Verortung neben der Berufsschule und der Mitmachwerkstatt eine Vernetzung unterschiedlicher Nutzergruppen ermöglicht werden. Der Neubau der Mitmachwerkstatt greift die Dimensionen eines ehemaligen Anbaus auf, spricht aber durch die expressive Dachform eine eigene Sprache. Das Sheddach ist wie die Materialisierung aus Ziegelmauerwerk von Industriearchitekturen inspiriert. Zugleich ermöglicht diese Dachform blendfreie und dennoch gut belichtete Arbeitsplätze.

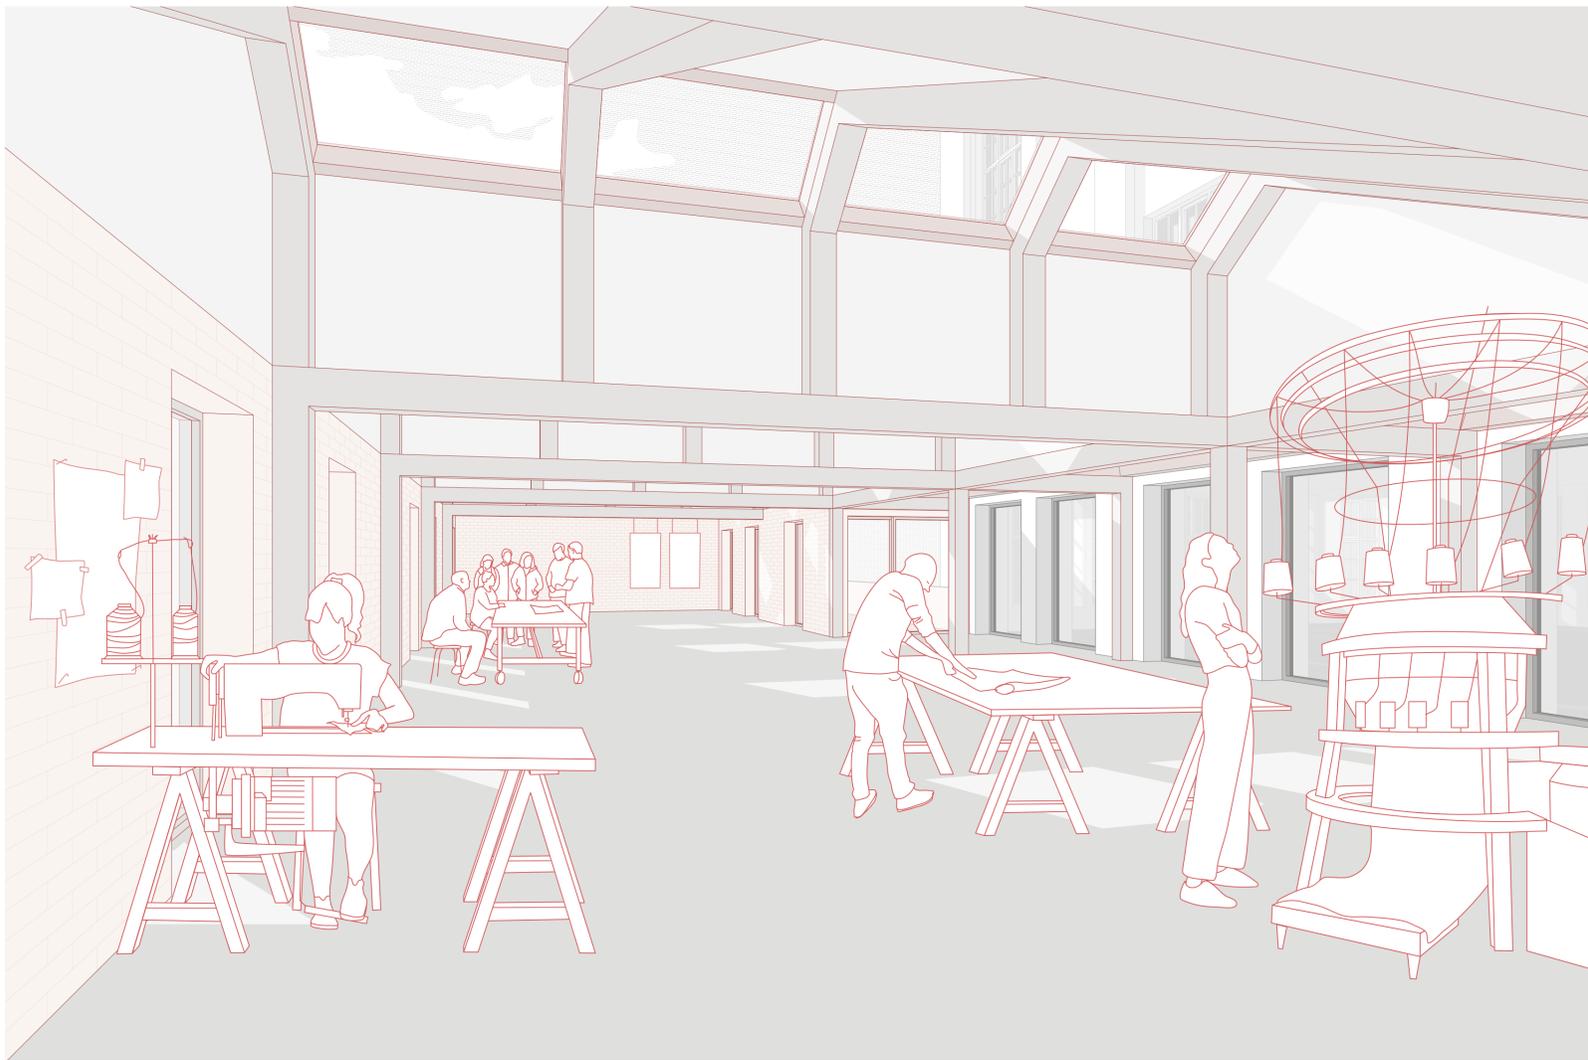

Mitmachwerkstatt

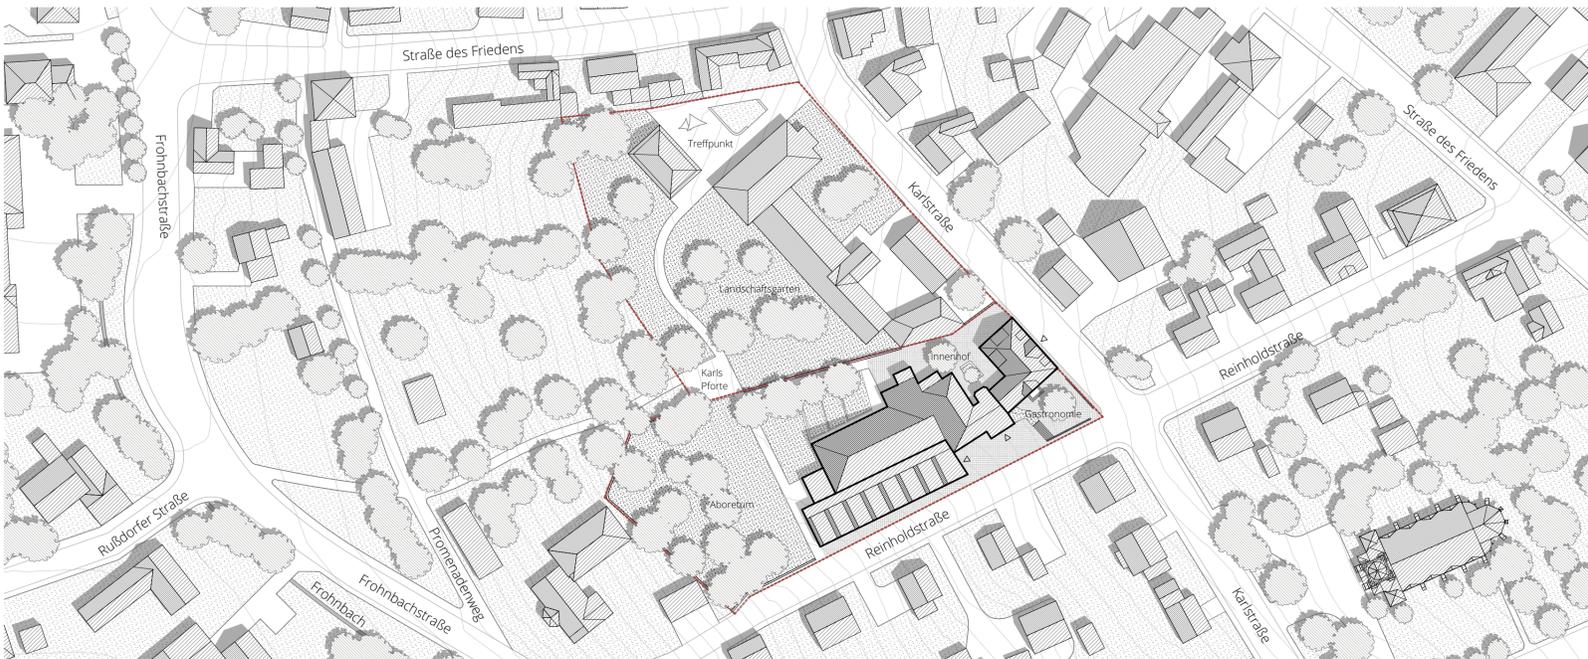


Lageplan 1:1000

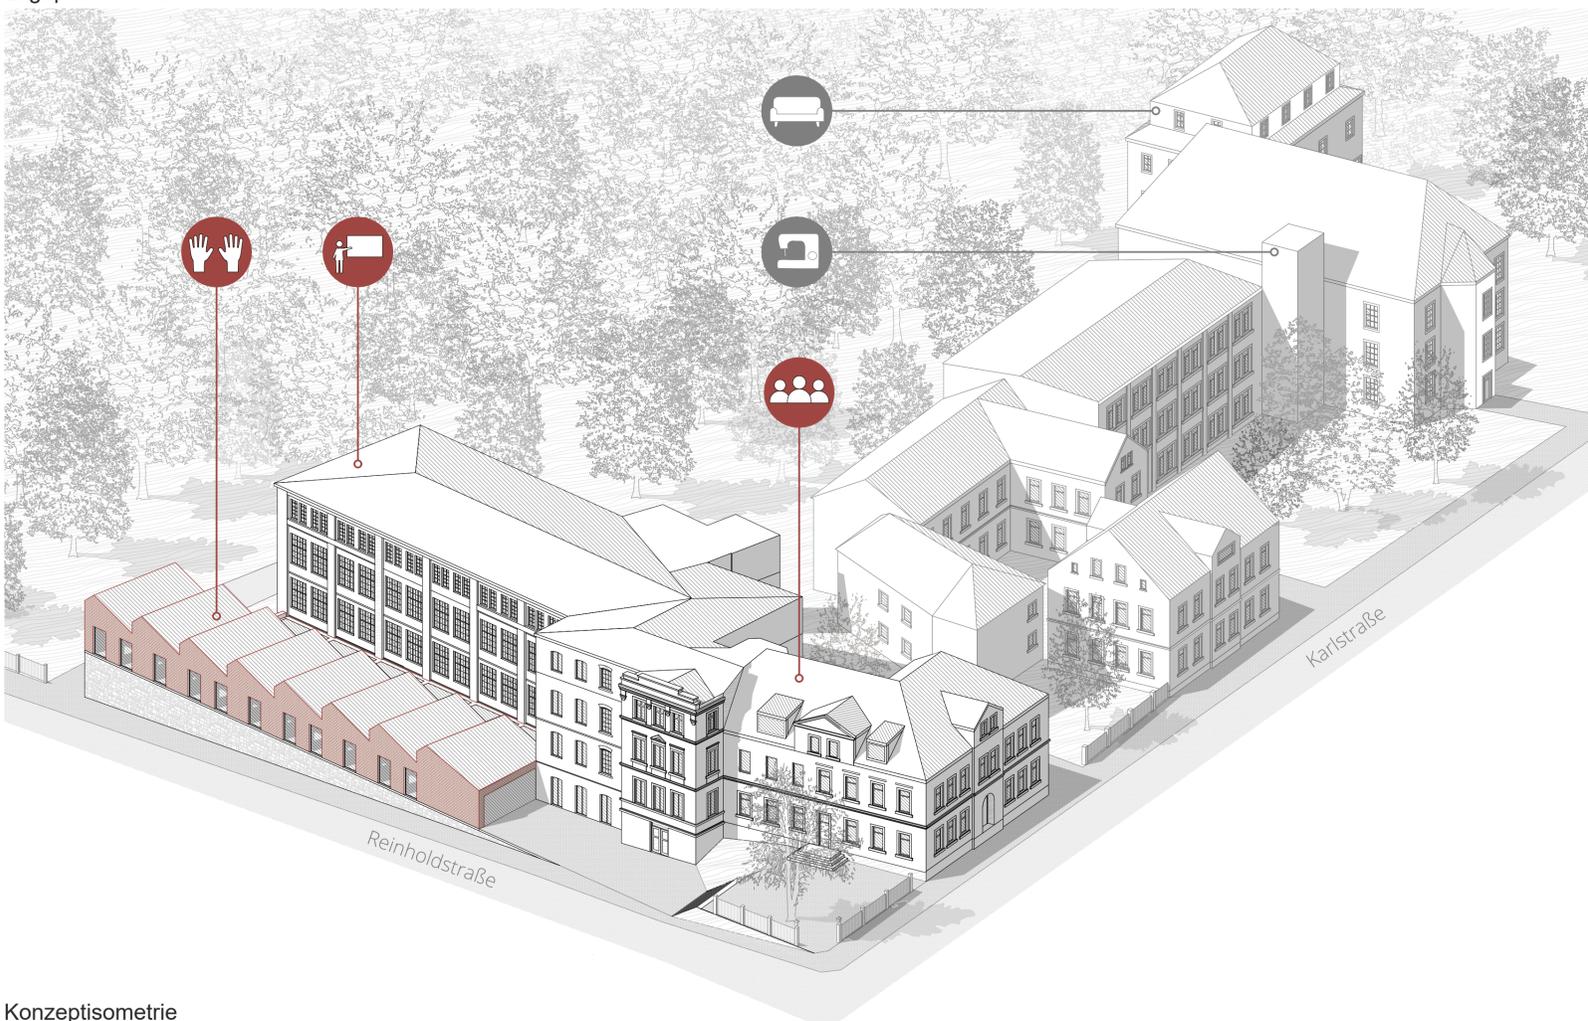


-  Mitmachwerkstatt
-  Berufsschule
-  Quartierstreffpunkt
-  Produktion
-  Unterkunft Auszubildende



Ansicht Süd 1:200

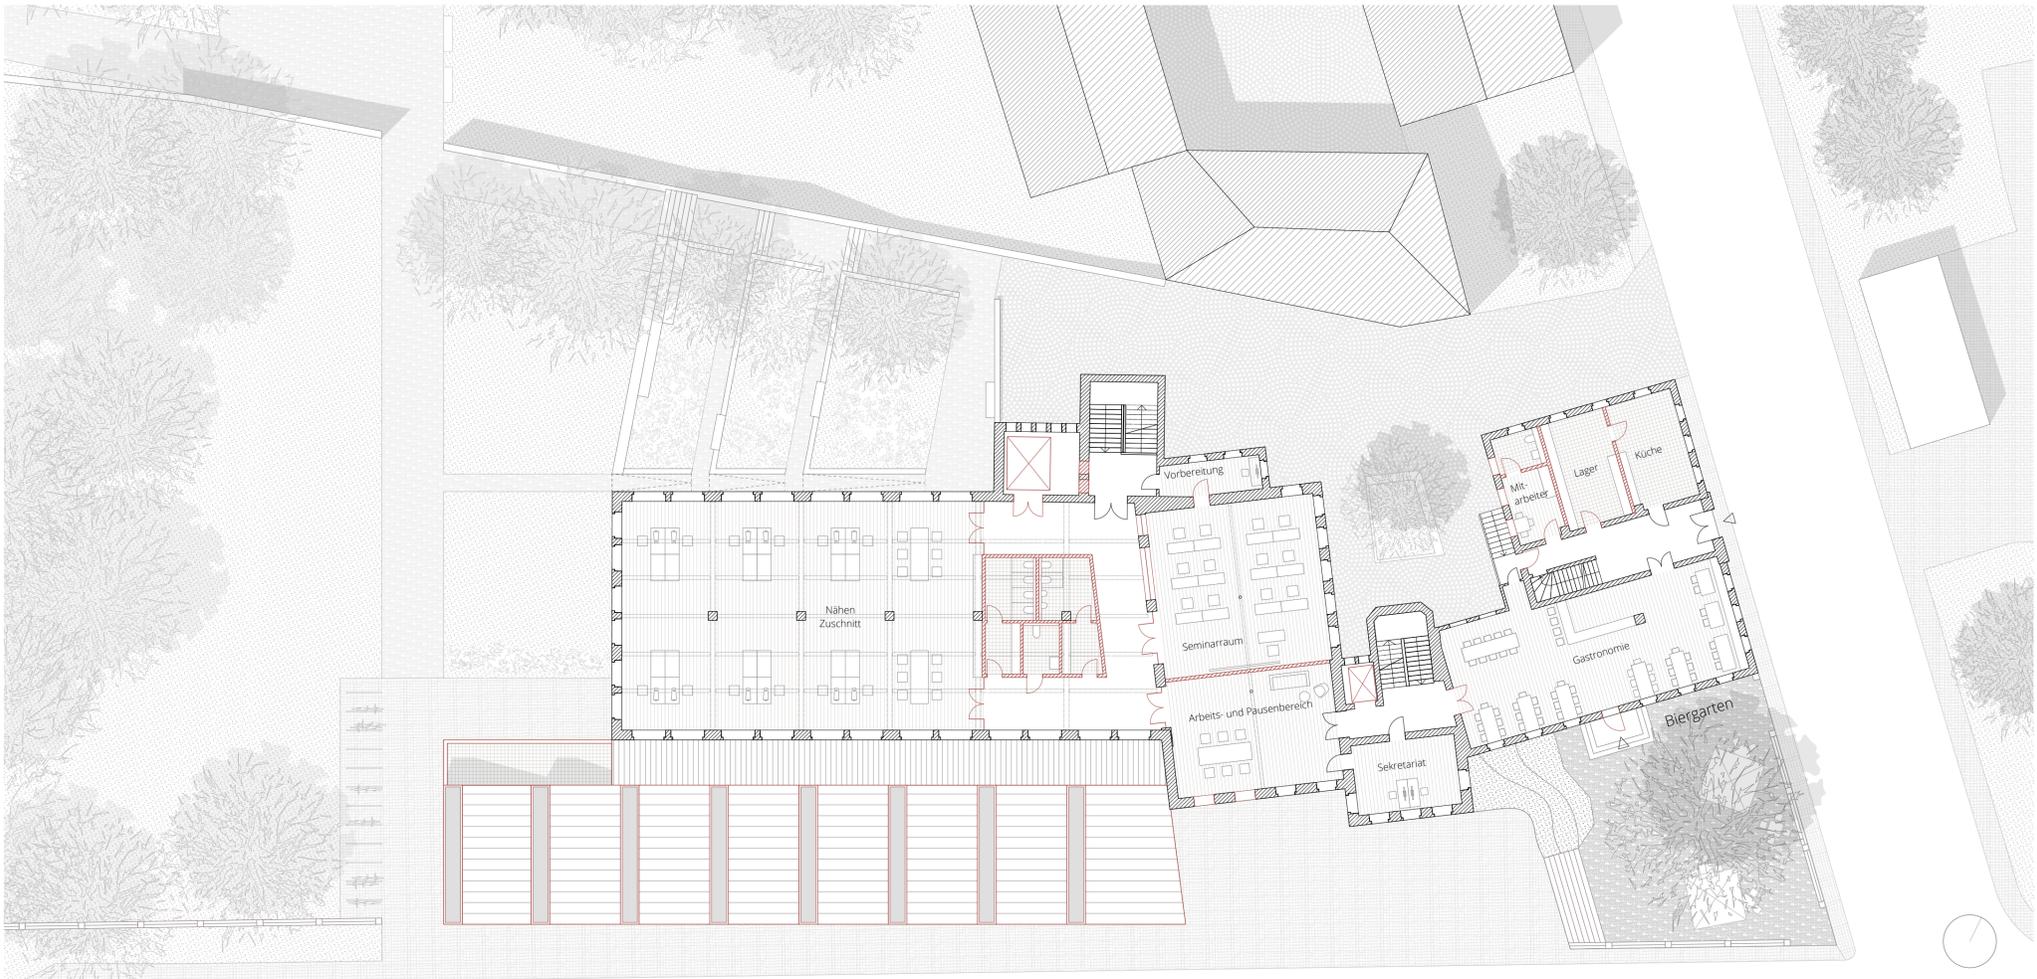

Obergeschoss 1:200

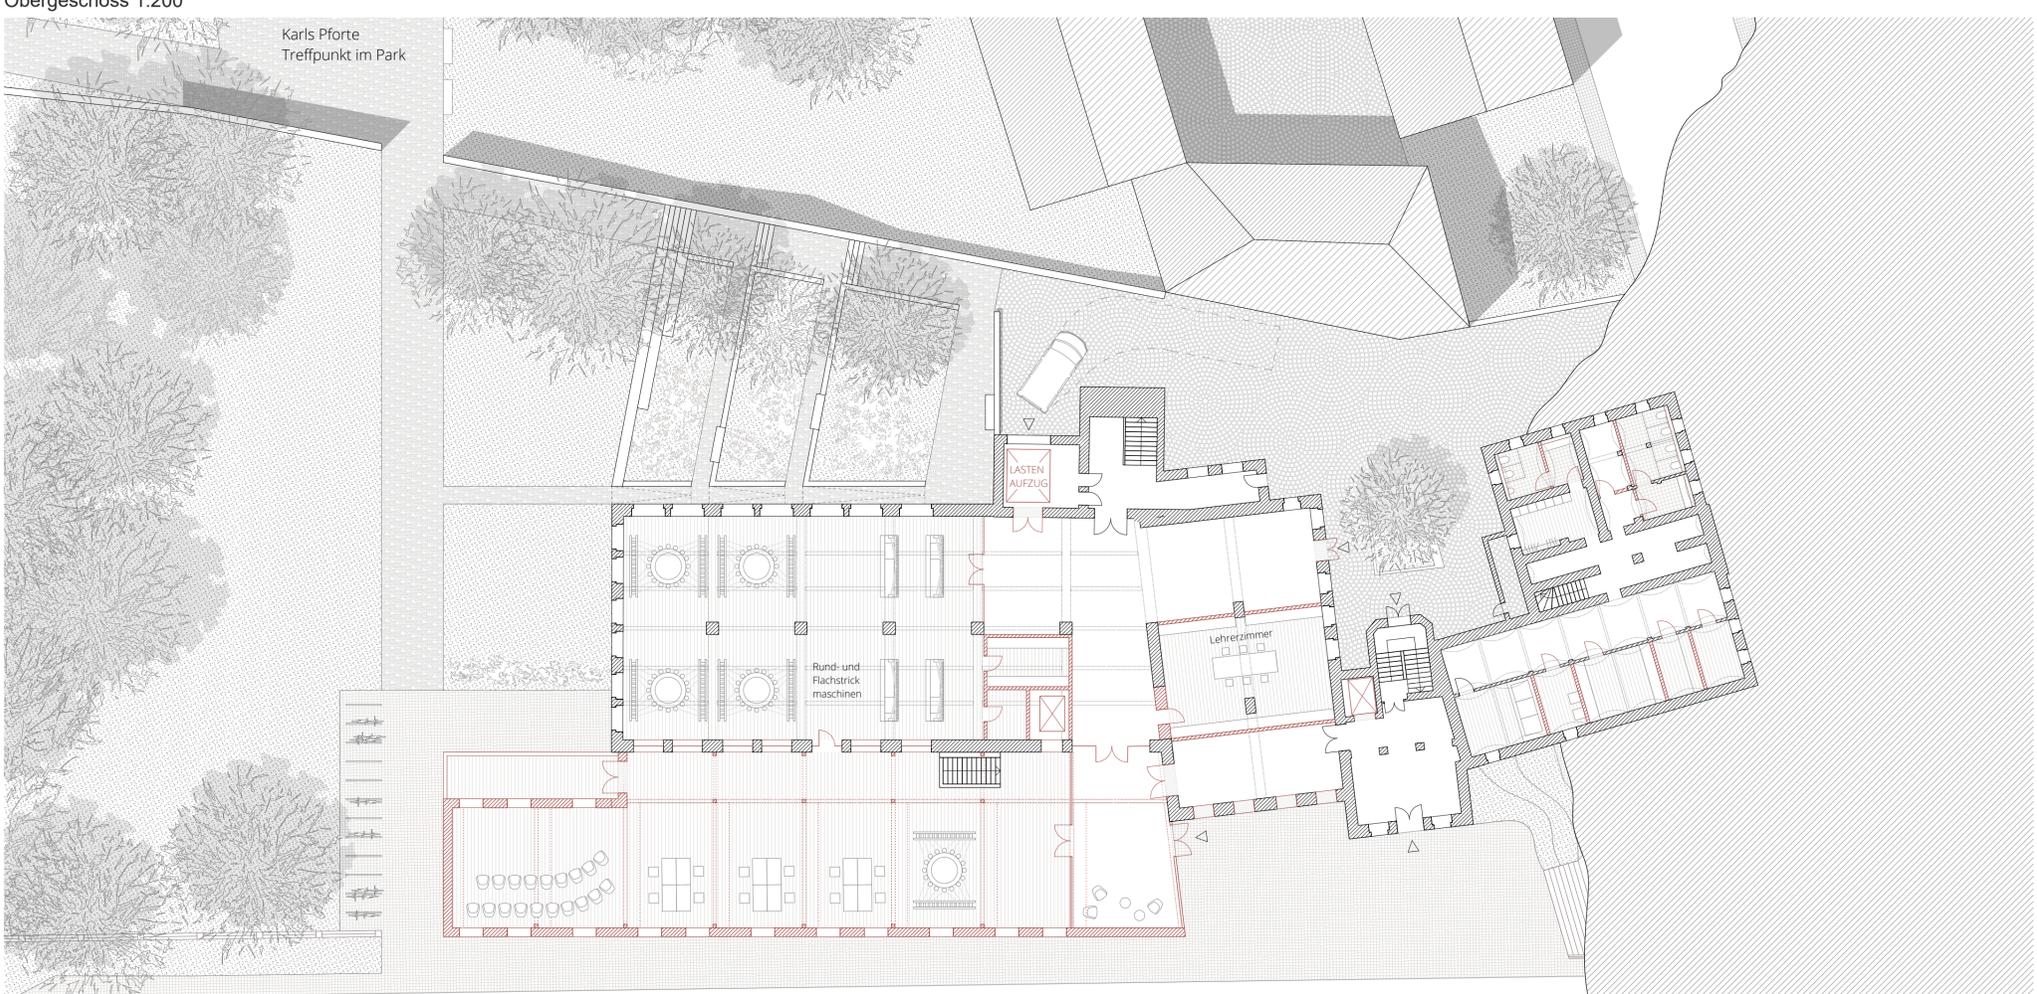

Erdgeschoss 1:200